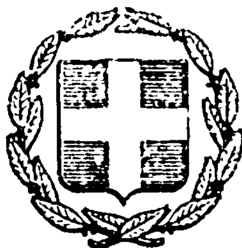


ΕΦΗΜΕΡΙΣ ΤΗΣ ΚΥΒΕΡΝΗΣΕΩΣ
ΤΗΣ ΕΛΛΗΝΙΚΗΣ ΔΗΜΟΚΡΑΤΙΑΣ

ΕΝ ΑΘΗΝΑΙΣ ΤΗ, 14 ΣΕΠΤΕΜΒΡΙΟΥ 1981 | ΤΕΥΧΟΣ ΤΕΤΑΡΤΟΝ | ΑΡΙΘΜΟΣ ΦΥΛΛΟΥ 500

ΠΕΡΙΕΧΟΜΕΝΑ

ΑΠΑΛΛΟΤΡΙΩΣΕΙΣ

ΑΠΟΦΑΣΕΙΣ

ΑΠΑΛΛΟΤΡΙΩΣΕΙΣ

ΑΠΟΦΑΣΕΙΣ

Ἀριθ. Π.7012/2487 (1)

Περὶ ἀναγκαστικῆς ἀπαλλατριώσεως ἀκινήτου στὸ Ἄργος, γιὰ ἀρχαιολογικοὺς σκοπούς.

ΟΙ ΥΠΟΥΡΓΟΙ
ΟΙΚΟΝΟΜΙΚΩΝ & ΠΟΛΙΤΙΣΜΟΥ ΚΑΙ ΕΠΙΣΤΗΜΩΝ

Ἔχοντας ὑπόψη:

1. Τὶς διατάξεις τοῦ Ν. Δ/τος 797/1971 «περὶ ἀναγκαστικῶν ἀπαλλοτριώσεων», σὲ συνδυασμὸ μὲ τὶς διατάξεις τοῦ Β. Δ/τος ἀριθ. 139/1971 «περὶ τῆς ἁρμοδιότητος τῶν Νομαρχῶν πρὸς κήρυξιν ἀναγκαστικῶν τινων ἀπαλλοτριώσεων».
2. Τὶς διατάξεις τοῦ ἄρθρου 1 τοῦ Νόμου Β.Ρ.Ξ.Ζ./1893 «περὶ ἀναγκαστικῆς ἀπαλλοτριώσεως ἀκινήτων πρὸς συντήρησιν ἢ ἀνεύρεσιν ἀρχαιοτήτων».
3. Τὸ ἀπὸ 16.2.81 ἀπόσπασμα πρακτικοῦ ἀπὸ τὴ συνεδρίαση τοῦ Ἀρχαιολογικοῦ Συμβουλίου τοῦ Κράτους ἀριθ. 50/20.12.1980.
4. Τὴν κοινὴ ἀπόφαση τοῦ Πρωθυπουργοῦ καὶ τοῦ Ὑπουργοῦ τῶν Οἰκονομικῶν ἀριθ. Δ. 2652/66/20.5.80 (ΦΕΚ 497/28.5.1980 τ. Β') «περὶ ἀναθέσεως ἁρμοδιοτήτων στοὺς Ὑφυπουργοὺς Οἰκονομικῶν», ἀποφασίζουμε:

Κηρύσσουμε τὴν ἀναγκαστικὴ ἀπαλλοτρίωση ἀκινήτου, λόγω δημόσιας ὠφέλειας, καὶ ειδικότερα γιὰ λόγους προστασίας καὶ ἀναδείξεως τοῦ ἀρχαιολογικοῦ χώρου τῆς Ἀρχαίας Ἀγορᾶς τοῦ Ἄργους, ἐκτάσεως ἐμβαδοῦ 1.134,22 μ2 ποὺ βρίσκεται στὸ Ἄργος καὶ φαίνεται μὲ αὔξ. ἀριθ. ἰδιοκτησίας 4 καὶ μὲ στοιχεῖα Ι-Κ-Λ-Μ-Ν-Ξ-Π-Χ-Φ-Υ-Τ-Σ-Ι στὸ ἀριθ. Τ.176/17.8.67 ὑπὸ κλίμακα 1 : 200 κτηματολογικὸ διάγραμμα καὶ στὸν ἐπ' αὐτοῦ κτηματολογικὸ πίνακα τοῦ Γραφείου Μελετῶν τοῦ Ταμείου Ἀρχαιολογικῶν Πόρων καὶ Ἀπαλλοτριώσεων, θεωρημένο ἀπὸ τὸ Δ/ντὴ Ἀποτυπώσεων καὶ Συντηρήσεως Κτιρίων τοῦ ΤΑΠΑ Μ. Γιαννουλάκη στὶς 15.4.1981.

Στὴν ἔκταση ποὺ ἀπαλλοτριώνεται προβάλλει δικαιώματα κυριότητας ἡ Παρασκευὴ Δημ. Παντώτη.

Ἡ ἀπαλλοτρίωση κηρύσσεται ὑπὲρ τοῦ Δημοσίου καὶ μὲ δαπάνη τοῦ Ταμείου Ἀρχαιολογικῶν Πόρων καὶ Ἀπαλλοτριώσεων.

Ἡ παροῦσα ἀπόφαση νὰ δημοσιευθεῖ στὴν Ἐφημερίδα τῆς Κυβερνήσεως.

Ἀθῆναι, 19 Αὐγούστου 1981

ΟΙ ΥΠΟΥΡΓΟΙ

ΥΦΥΠΟΥΡΓΟΣ ΟΙΚΟΝΟΜΙΚΩΝ	ΠΟΛΙΤΙΣΜΟΥ ΚΑΙ ΕΠΙΣΤΗΜΩΝ
ΠΑΝΑΓΙΩΤΗΣ ΜΠΟΚΟΒΟΣ	**ΑΝΔΡΕΑΣ ΑΝΔΡΙΑΝΟΠΟΥΛΟΣ**

Ἀριθ. Η.202/271 (2)

Περὶ δημιουργίας ζώνης παραλίας στὴ θέση «ΚΑΜΠΟΥΛΑ» Κερατόκαμπου Βιάννου Ἡρακλείου μπροστὰ ἀπὸ τὴν ἰδιοκτησία Κων/νου Μεσσάρη.

Ο ΥΠΟΥΡΓΟΣ ΟΙΚΟΝΟΜΙΚΩΝ

Ἔχοντας ὑπόψη:

1. Τὶς διατάξεις τῶν παρ. 2 καὶ 5 τοῦ ἄρθρου 6 τοῦ Α.Ν. 2344/40 «περὶ αἰγιαλοῦ καὶ παραλίας», ὅπως ἀντικαταστάθηκαν μὲ τὶς διατάξεις τοῦ ἄρθρου 13 τοῦ Νόμου 1078/80.
2. Τὴ σύμφωνη γνώμη τοῦ Γενικοῦ Ἐπιτελείου Ναυτικοῦ, ποὺ διατυπώθηκε στὸ Φ. 1872/552/80/9.9.81 ἔγγραφό του.
3. Τὴ 14556/19.2.81 ἀπόφαση τοῦ Νομάρχη Ἡρακλείου, μὲ τὴν ὁποία ἐπικυρώθηκαν ἡ Ἔκθεση τῆς Ἐπιτροπῆς καὶ τὸ σχετικὸ τοπογραφικὸ καὶ ὑψομετρικὸ διάγραμμα, ποὺ δημοσιεύθηκαν στὸ μὲ ἀριθμὸ 193/8.4.81 ΦΕΚ τ.Δ'.

4. Τὴ Δ2652/66/20.5.80 κοινὴ ἀπόφαση τῶν Πρωθυπουργοῦ καὶ Ὑπουργοῦ Οἰκονομικῶν «περὶ ἀναθέσεως ἁρμοδιοτήτων στοὺς Ὑφυπουργοὺς Οἰκονομικῶν», ἀποφασίζουμε:

Ἐγκρίνουμε γιὰ τὴν προσαύξηση τοῦ αἰγιαλοῦ, τὴ ζώνη παραλίας στὴ θέση «ΚΑΜΠΟΥΛΑ» ΚΕΡΑΤΟΚΑΜΠΟΥ Βιάννου Ἡρακλείου μπροστὰ ἀπὸ τὴν ἰδιοκτησία Κων. Μεσσάρη ὅπως αὐτὴ καθορίσθηκε ἀπὸ τὴν ἁρμόδια Ἐπιτροπὴ τοῦ ἄρθρ. 74 τοῦ 636/77 Π.Δ/τος καὶ εἰκονίζεται στὸ ἀπὸ Μάρτιο 1980 καὶ μὲ κλίμακα 1:500 τοπογραφικὸ καὶ ὑψομετρικὸ διάγραμμα τοῦ Πολιτικοῦ Μηχανικοῦ Γεωργίου Πατεριανάκη, τὸ ὁποῖο ἔχει θεωρηθεῖ ἀπὸ τὴ Δ/νση Τεχνικῶν Ὑπηρεσιῶν Νομοῦ Ἡρακλείου τὴν 17.5.80 καὶ συνοδεύει τὴν ἀπὸ 23.5.80 Ἔκθεση τῆς ἐν λόγω Ἐπιτροπῆς.

Ἡ παροῦσα ἀπόφαση, μαζὶ μὲ τὴν ἔκθεση τῆς Ἐπιτροπῆς καὶ τὸ τοπογρ. διάγραμμα, νὰ δημοσιευθοῦν στὴν Ἐφημερίδα τῆς Κυβερνήσεως (ἄρθρ. 13 Ν. 1078/80).

Ἀθῆναι, 17 Ἰουνίου 1981

Ο ΥΦΥΠΟΥΡΓΟΣ

ΠΑΝΑΓΙΩΤΗΣ ΜΠΟΚΟΒΟΣ

ΕΚΘΕΣΗ ΕΠΙΤΡΟΠΗΣ

Καθορισμοῦ τῶν ὁρίων τοῦ αἰγιαλοῦ (ἄρθρον 74 Π.Δ. 636/77).

Διὰ τὸν καθορισμὸν τὸ πρῶτον τῶν ὁρίων τοῦ αἰγιαλοῦ εἰς θέσιν Καμπουλᾶ Κερατοκάμπου Ἡρακλείου Κρήτης πρὸ ἰδιοκτησίας Κων/νου Μεσσάρη.

Ἐν Ἡρακλείῳ τῇ 23 Μαΐου 1980 οἱ ὑπογεγραμμένοι:

1. Θεοδώρα Πολυχρόνη, ὡς ἀναπληρωτὴς Β' Οἰκονομικοῦ Ἐφόρου Ἡρακλείου, ὡς Πρόεδρος.

2. Νίκος Καπετανάκος, ἀναπληρωτὴς Δ/ντοῦ Τεχ/κῶν Ὑπηρεσιῶν ὡς μέλος.

3. Γεώργιος Κυριακούλης, ἀναπληρωτὴς Λιμενάρχου Ἡρακλείου ὡς μέλος ἀποτελοῦντες τὴν ἐπιτροπὴ καθορισμοῦ τῶν ὁρίων τοῦ αἰγιαλοῦ δυνάμει τοῦ ἄρθρου 74 τοῦ Π.Δ. 636/77 (καὶ τῆς ὑπ' ἀριθ. 4224/24.2.79 ἀποφάσεως τοῦ Νομάρχου Ἡρακλείου) μετέβημεν ἐπὶ τόπου εἰς τὴν προαναφερομένην περιοχὴν τὴν 23.5.80.

Λαβόντες ὑπ' ὄψιν:

1. Τὴν ἀπὸ 22.4.80 αἴτησιν τοῦ Κων/νου Μεσσάρη, διὰ τῆς ὁποίας ζητεῖται ὁ καθορισμὸς τῶν ὁρίων τοῦ αἰγιαλοῦ εἰς τὴν ἀνωτέρω περιοχήν.

2. Τὸ ὑπὸ τοῦ Γεωργίου Πατεριανάκη συνταχθὲν τὸν Μάρτιον τοῦ 1980 τοπογραφικὸν καὶ ὑψομετρικὸν διάγραμμα εἰς 1 πινακίδα εἰς κλίμακα 1:500 ἠλεγμένον διὰ τὴν ἀκρίβειαν τῆς ἀποτυπώσεως ὑπὸ τοῦ Νικ. Καπετανάκου Τοπογράφου Μηχανικοῦ μὲ 4ον βαθμὸν τὴν 17 Μαΐου 1980 καὶ θεωρηθὲν ὑπὸ τοῦ Δ/ντοῦ Τεχ/κῶν Ὑπηρεσιῶν τὴν 17.5.80.

3. Τὰς διατάξεις τοῦ Α.Ν. 2344/40 ὡς οὗτος ἐτροποποιήθη ὡς καὶ τὴν πρὸς τοῦτον σχετικὴν Δικαστηριακὴν καὶ Διοικητικὴν Νομολογίαν.

4. Τὴν ἐκ τῆς ἐπιτοπίου μεταβάσεως σχηματισθεῖσαν ἀντίληψιν περὶ τοῦ πλάτους τῆς βρεχομένης ζώνης τῆς ξηρᾶς καὶ λοιπῶν συναφῶν στοιχείων ἤτοι:

α) Πρόκειται γιὰ κεκλιμμένο ἔδαφος, ποὺ νοτίως ἀπὸ τὸν ἀγροτικὸ δρόμο ὁμαλοποιεῖται μὲ ὕπαρξη ἀμμουδιᾶς καὶ χροκαλῶν.

β) Ἡ κατάσταση τῆς ἀκτῆς εἶναι ὁμαλὴ χωρὶς διαβρώσεις, προσχώσεις ἢ ἐκτελεσθέντα ἔργα.

γ) Τὸ γεγονὸς ὅτι ἡ χάραξις τῶν ὁριογραμμῶν ἔγινε γιὰ πρώτη φορά.

δ) Ὅτι διαπιστώθηκε ἡ ὕπαρξη σταθερῶν σημείων ἀπὸ τὰ ὁποῖα καὶ ἐξαρτήθηκαν οἱ ὁριογραμμὲς αἰγιαλοῦ παραλίας, ἀποφασίζει:

1. Καθορίζει ἐπὶ τοῦ ὡς ἄνω τοπογραφικοῦ διαγράμματος:


α) Τὴν ὁριογραμμὴ τοῦ αἰγιαλοῦ, δι' ἐρυθρᾶς συνεχοῦς πολυγωνικῆς γραμμῆς 1, 2, 3, 4, 5, 6, 7, 8, 9 καὶ 10, τῆς ὁποίας οἱ κορυφαὶ ἐξασφαλίζονται ἀπὸ τὰ ὑπάρχοντα κολωνάκια ἀπὸ ΒΕΤΟΝ.


β) Τὴν ὁριογραμμὴ τῆς παραλίας διὰ συνεχοῦς κιτρίνης πολυγωνικῆς γραμμῆς 1', 2', 3', 4', 5', 6', καὶ 7', τῆς ὁποίας οἱ κορυφαὶ ἐξασφαλίζονται ὁμοίως ἀπὸ τὰ ὑπάρχοντα κολωνάκια ἀπὸ ΒΕΤΟΝ.


2. Ἀποφαίνεται ὅτι δὲν ὑφίσταται παλαιὸς αἰγιαλός.

Ἡ Ἐπιτροπὴ

Ὁ Πρόεδρος	Τὰ Μέλη
(ὑπογραφὴ)	(ὑπογραφαὶ)

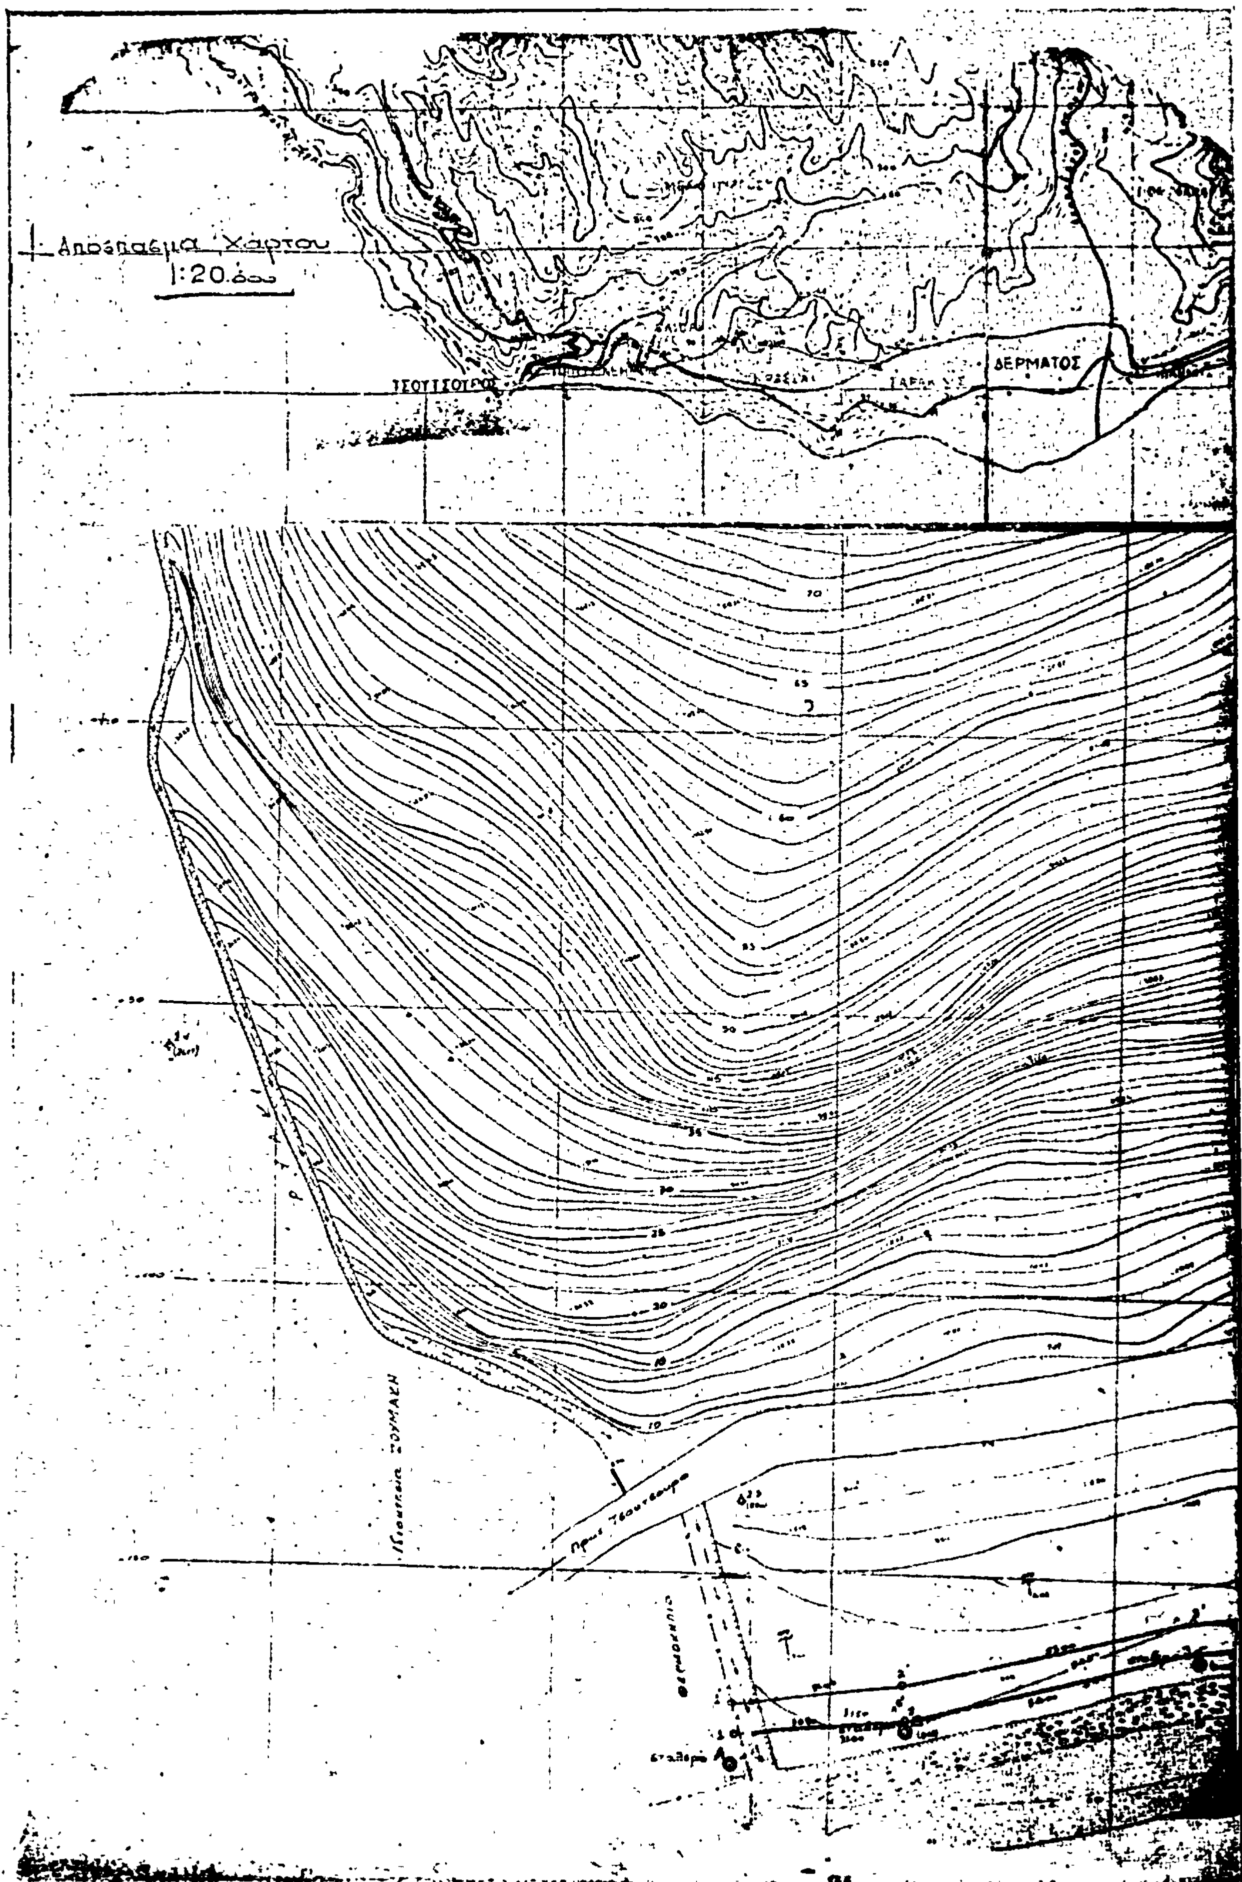
Απόσπασμα Χάρτου
1:20.000
ΔΕΡΜΑΤΟΣ
Προς Τσουτσούρο

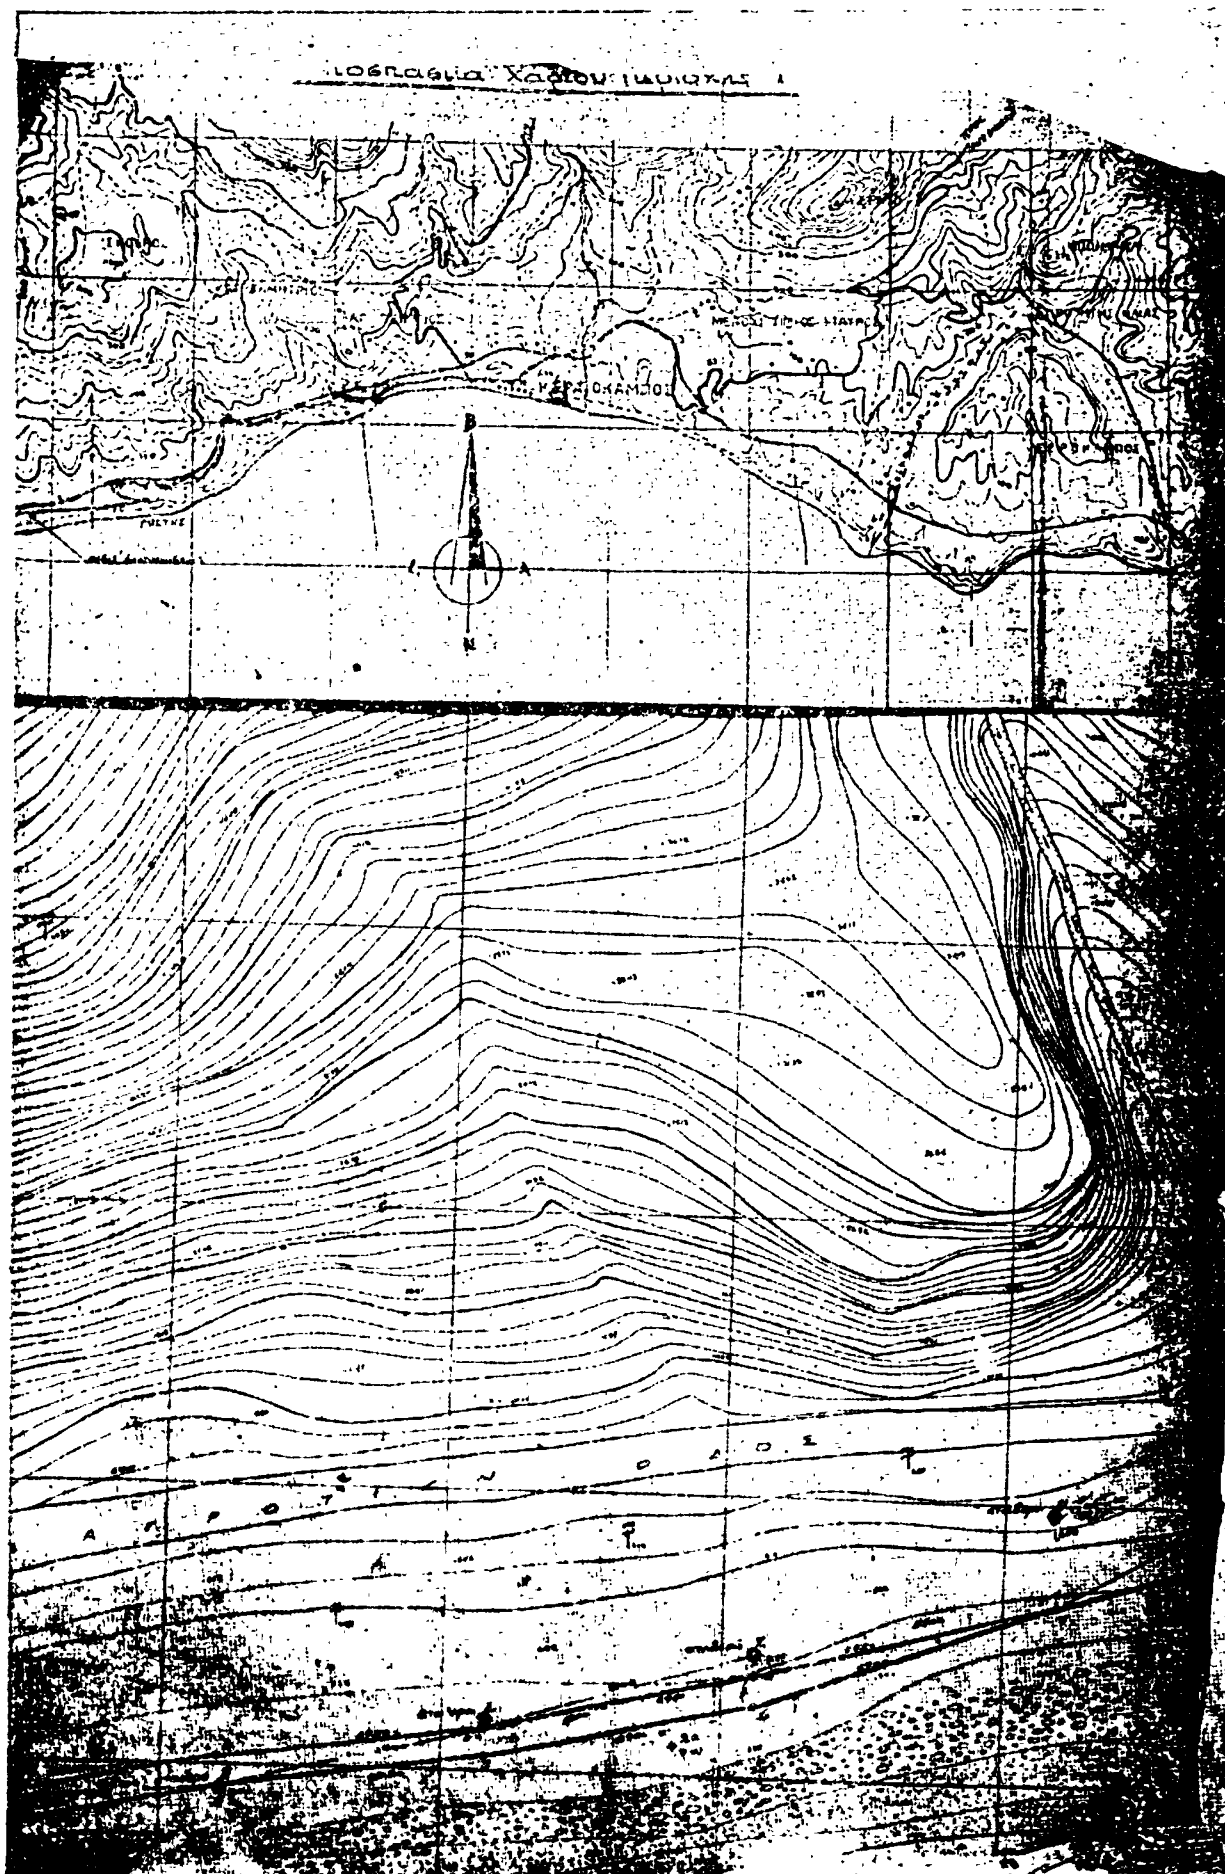

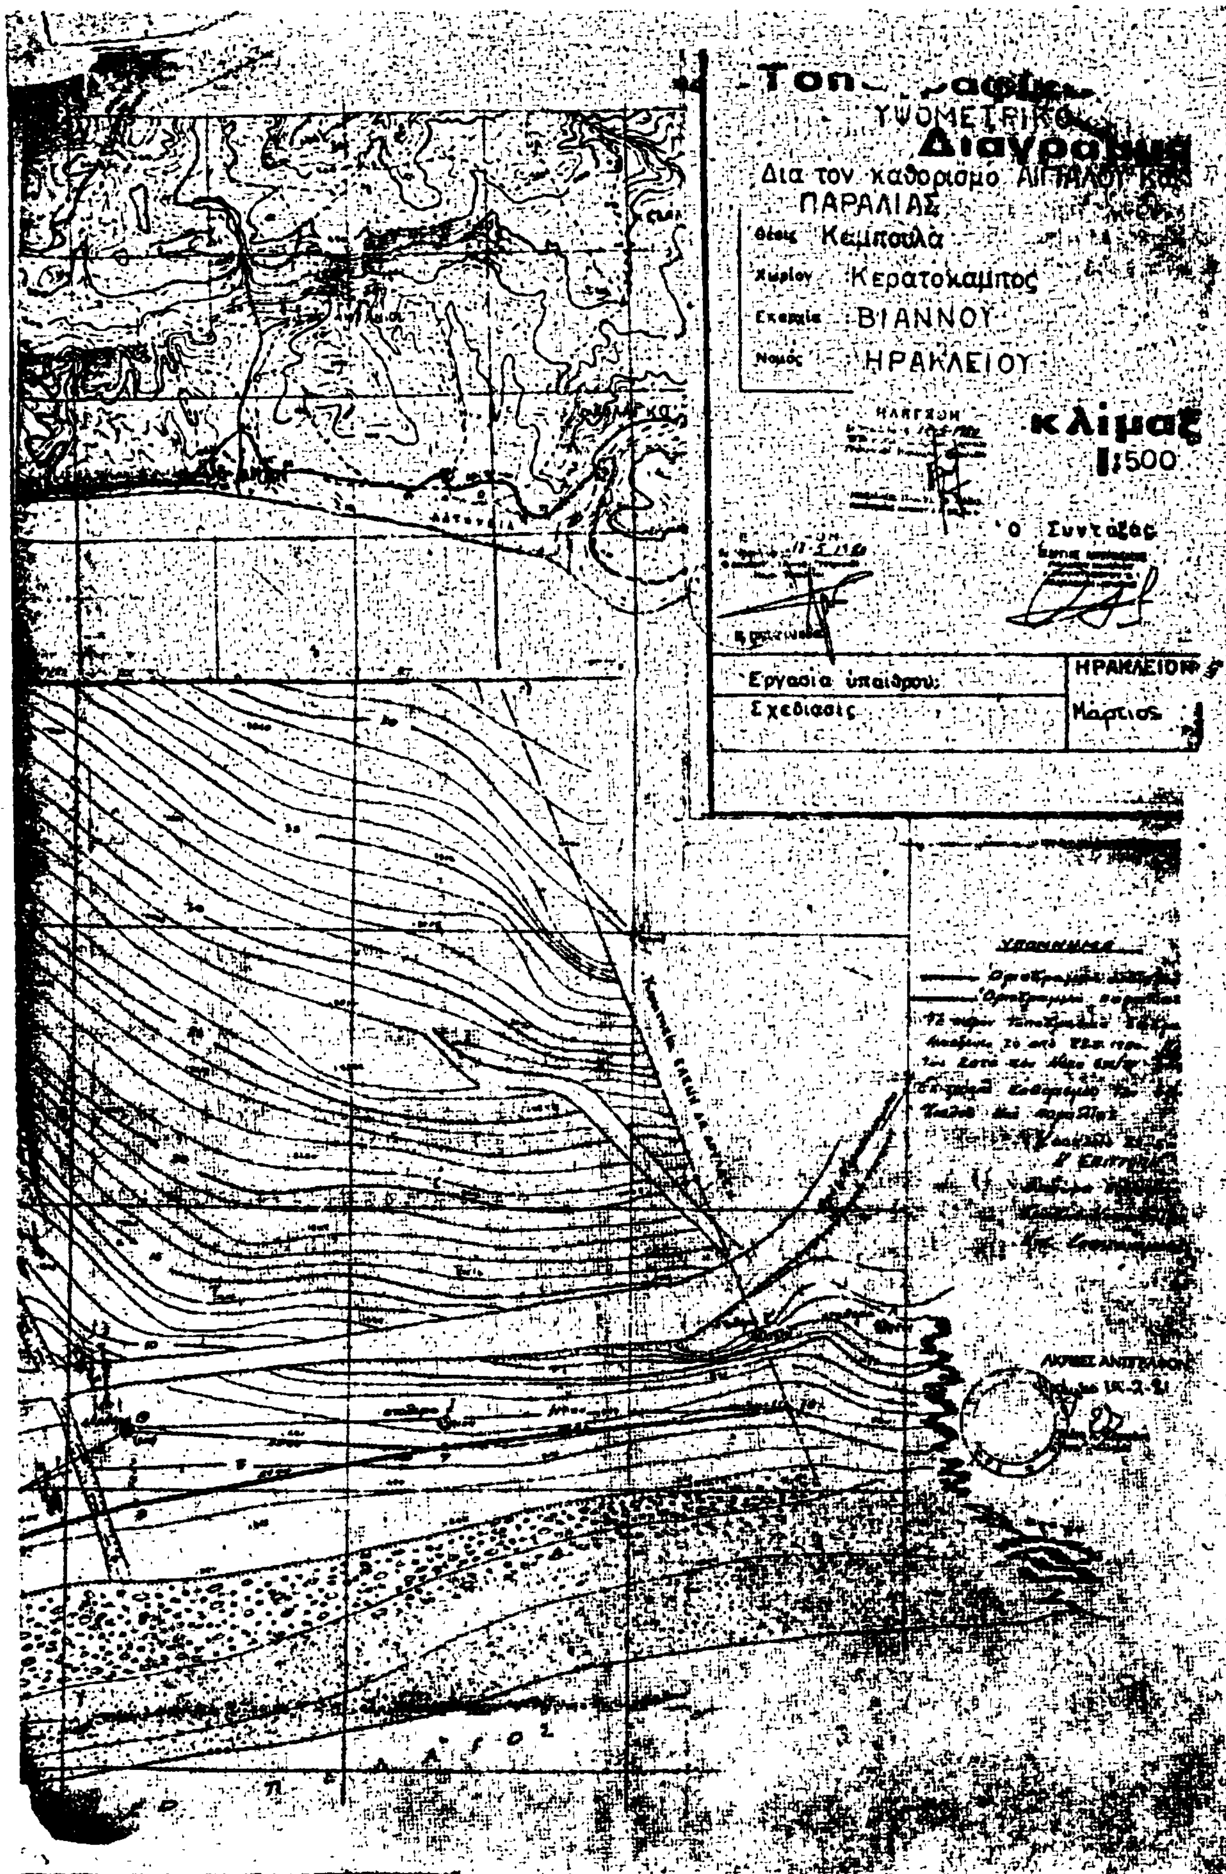
Δια τον καθορισμό
ΠΑΡΑΛΙΑΣ
Θέσις Κεμπούλα
Χωρίον Κερατόκαμπος
Επαρχία ΒΙΑΝΝΟΥ
Νομός ΗΡΑΚΛΕΙΟΥ
κλίμαξ
1:500
Ο Συντάξας
Εργασία υπαίθρου:
Σχεδίασις
ΗΡΑΚΛΕΙΟΝ
Μάρτιος

Ἀριθ. Δ.3765/788 (3)

Περὶ δημιουργίας ζώνης παραλίας στὴν περιφέρεια Κοινότητας Κιβερίου Νομοῦ Ἀργολίδας μπροστὰ στὴν ἰδιοκτησία Ἀλεξάνδρου Νταβέλου.

Ο ΥΠΟΥΡΓΟΣ ΟΙΚΟΝΟΜΙΚΩΝ

Ἔχοντας ὑπόψη:

1. Τὶς διατάξεις τῶν παρ. 2 καὶ 5 τοῦ ἄρθρου 6 τοῦ Α.Ν. 2344/40 «περὶ αἰγιαλοῦ καὶ παραλίας», ὅπως ἀντικαταστάθηκαν μὲ τὶς διατάξεις τοῦ ἄρθρου 13 τοῦ Νόμου 1078/1980.

2. Τὴ σύμφωνη γνώμη τοῦ Γενικοῦ Ἐπιτελείου Ναυτικοῦ, ποὺ διατυπώθηκε στὸ Φ. 187.2/36/80/77/15.1.80 ἔγγραφό του.

3. Τὴν 8285/7.7.79 ἀπόφαση τοῦ Νομάρχη Ἀργολίδας, μὲ τὴν ὁποία ἐπικυρώθηκαν ἡ Ἔκθεση τῆς Ἐπιτροπῆς καὶ τὸ σχετικὸ τοπογραφικὸ καὶ ὑψομετρικὸ διάγραμμα, ποὺ δημοσιεύθηκαν στὸ **μὲ ἀριθμὸ 407/19.8.79 ΦΕΚ τ. Δ'.**

4. Τὴ Δ. 2652/66/20.5.80 κοινὴ ἀπόφαση τῶν Πρωθυπουργοῦ καὶ Ὑπουργοῦ Οἰκονομικῶν «περὶ ἀναθέσεως ἁρμοδιοτήτων στοὺς Ὑφυπουργοὺς Οἰκονομικῶν», ἀποφασίζουμε:

Ἐγκρίνουμε, γιὰ τὴν προσαύξηση τοῦ αἰγιαλοῦ, τὴ ζώνη παραλίας, στὴν Περιφέρεια Κοινότητας Κιβερίου Νομοῦ Ἀργολίδας, μπροστὰ στὴν ἰδιοκτησία Ἀλ. Νταβέλου, ὅπως αὐτὴ καθορίσθηκε ἀπὸ τὴν ἁρμόδια Ἐπιτροπὴ τοῦ ἄρθρ. 74 τοῦ 636/77 Π.Δ/τος καὶ εἰκονίζεται στὸ ἀπὸ 21.7.78 μὲ κλίμακα 1:500 τοπογραφικὸ καὶ ὑψομετρικὸ διάγραμμα τοῦ Πολιτικοῦ Μηχανικοῦ Ἰωάννη Δ. Παπαδημητρίου τὸ ὁποῖο ἔχει **θεωρηθεῖ ἀπὸ τὴ Δ/νση Τεχνικῶν Ὑπηρεσιῶν** Νομοῦ Ἀργολίδας τὴν 21.7.78 καὶ συνοδεύει τὴν ἀπὸ 10.3.79 Ἔκθεση **τῆς ἐν λόγω Ἐπιτροπῆς.**

Ἡ παροῦσα ἀπόφαση μαζὶ μὲ τὴν ἔκθεση τῆς Ἐπιτροπῆς καὶ τὸ τοπογρ. διάγραμμα νὰ δημοσιευθοῦν στὴν Ἐφημερίδα τῆς Κυβερνήσεως (ἄρθρ. 13 Ν. 1078/80).

Ἀθῆναι, 10 Ἰουνίου 1981

Ο ΥΦΥΠΟΥΡΓΟΣ

ΠΑΝΑΓΙΩΤΗΣ ΜΠΟΚΟΒΟΣ

ΕΚΘΕΣΙΣ

Τῆς κατὰ τὸ ἄρθρον 74 τοῦ Π.Δ. 636/77 Ἐπιτροπῆς Καθορισμοῦ ὁρίων αἰγιαλοῦ καὶ παραλίας.

Ἐν Ἄργει σήμερον τὴν 10ην Μαρτίου 1979 ἡ ὡς ἄνω ἐπιτροπὴ ἀποτελουμένη ἐκ τῶν 1) Κων/νου Δ. Νικολοπούλου ἀναπληρωτοῦ τοῦ Οἰκον. Ἐφόρου Ἄργους. 2) Ἀνδρέα Καμπίρη Δ/ντοῦ Τεχνικῶν Ὑπηρεσιῶν Νομοῦ Ἀργολίδος καὶ 3) Νικολάου Ξενάκη Λιμενάρχου Ναυπλίου, ἐνεργήσασα ἐπιτόπιον ἐξέτασιν διὰ τὸν καθορισμὸν τῶν ὁρίων Αἰγιαλοῦ εἰς τὴν περιφέρειαν Κοινότητος Κιβερίου Νομοῦ Ἀργολίδος ἐντὸς τοῦ Ἀργολικοῦ κόλπου καὶ λαβοῦσα ὑπ' ὄψιν:

α) Τὴν ἀριθ. 9646/11.5.70 ἀπόφασιν τοῦ Νομάρχου Ἀργολίδος.

β) Τὸ ἀπὸ 21.7.78 τοπογραφικὸ διάγραμμα τοῦ Πολιτικοῦ Μηχ/κοῦ Ἰωάννου Παπαδημητρίου νομίμως θεωρημένο ὑπὸ τῆς Διευθύνσεως Τεχνικῶν Ἔργων Νομοῦ Ἀργολίδος τὴν 21.7.78.

γ) Τὸ γεγονὸς ὅτι ἐπὶ τῆς λωρίδος τῆς παραλίας ἔνθα διὰ τοῦ παρόντος καθορίζονται τὰ ὅρια τοῦ αἰγιαλοῦ ὑφίστανται κτίσματα ἢ τμήματα κτισμάτων τὰ ὁποῖα ἐξαιροῦνται συμφώνως πρὸς τὸ ἄρθρο 5 παράγρ. 6 τοῦ ΑΝ 2344/40 καὶ τὴν 630/64 γνωμοδότηση τοῦ Νομικοῦ Συμβουλίου τοῦ Κράτους.

δ) Τὰς διατάξεις τοῦ ΑΝ 1540/38 ὡς οὗτος ἰσχύει τροποποιηθεὶς διὰ τοῦ ΑΝ 2344/40.

ε) Τὸ ἀριθ. Φ.187.2/156/79 Σ/471/28.2.79 ἔγγραφον τοῦ ΓΕΝ.

στ) Τὴν γνώμη τὴν ὁποία μορφώσαμε ἐκ τῆς ἐπιτοπίου μεταβάσεώς μας καὶ τὶς πληροφορίες τὶς ὁποῖες λάβαμε ἀπὸ πρόσωπα τὰ ὁποῖα ἐγνώριζαν τὴν παλαιὰ ἔκταση τοῦ Αἰγιαλοῦ καὶ τῆς Παραλίας, καὶ

ζ) Τὸ ὅτι ὁ καθορισμὸς τοῦ Αἰγιαλοῦ καὶ τῆς παραλίας στὴν περιφέρεια Κοινότητος Κιβερίου διενεργεῖται τὸ πρῶτον, ἀποφασίζει:

Καθορίζει ἐπὶ τοῦ ὡς ἄνω διαγράμματος:


α) Δι' ἐρυθρᾶς συνεχοῦς γραμμῆς τὴν ὁριογραμμὴν τοῦ αἰγιαλοῦ.

β) Διὰ κιτρίνης συνεχοῦς γραμμῆς τὴν ὁριογραμμὴν τῆς παραλίας, καὶ

γ) Διὰ κυανῆς (μπλὲ) συνεχοῦς γραμμῆς τὴν ὁριογραμμὴν τοῦ παλαιοῦ αἰγιαλοῦ.

Ἐφ' ᾧ συνετάγη ἡ παροῦσα καὶ ὑπογράφεται.

Ἡ Ἐπιτροπὴ
(ὑπογραφαὶ)

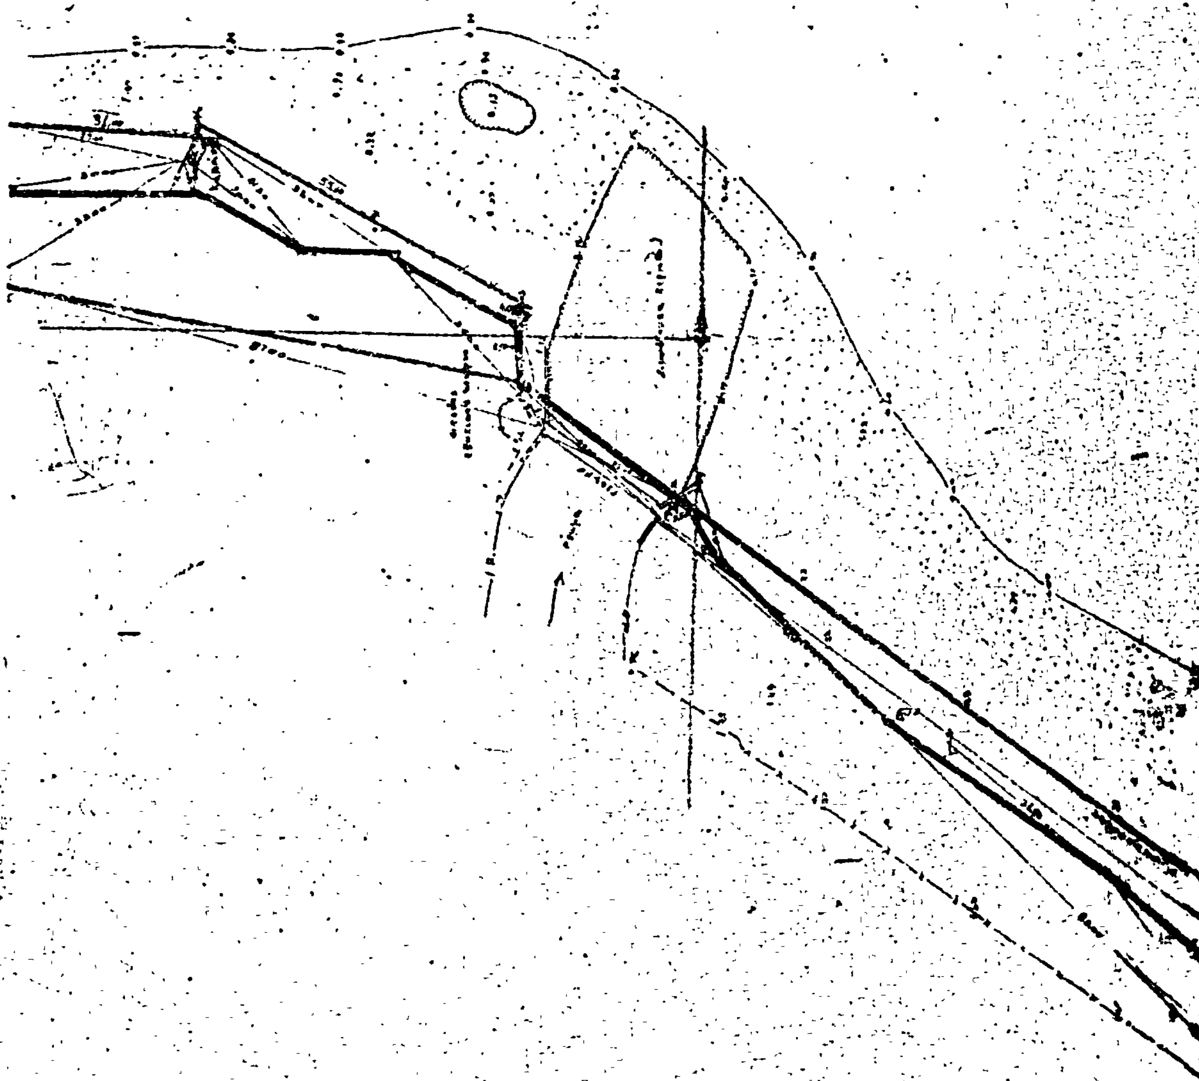

Αλεξάνδρου Νταβέλου, στο Κι

Άργος ... ουλος

ο μηχανικός

ΥΠΟΜΝΗΜΑ

1 Το παρόν διάγραμμα συνοδεύει την από ... έκθεση της αρμοδίας Επιτροπής καθορισμού των αιγιαλού και παραλίας του άρθ. 1 & 2 του

2 ——— οριογραμμή αιγιαλού

——— " παραλίας

——— " παλαιού ...

3. Εξαιρούνται της ζώνης της παραλίας τα εις αυ... κτίσματα ή τμήματα κτισμάτων συμφώνως προς ... § 1 του ΑΝ 2344/1940 και την ... του Ν.Σ.Κ.


Η

Επιτροπή καθορισμού οριογραμμών αιγιαλού του άρθ. 1 & 2. του Π.Ν. 262/1968.

1. [signature]

2. [signature]

3. [signature]

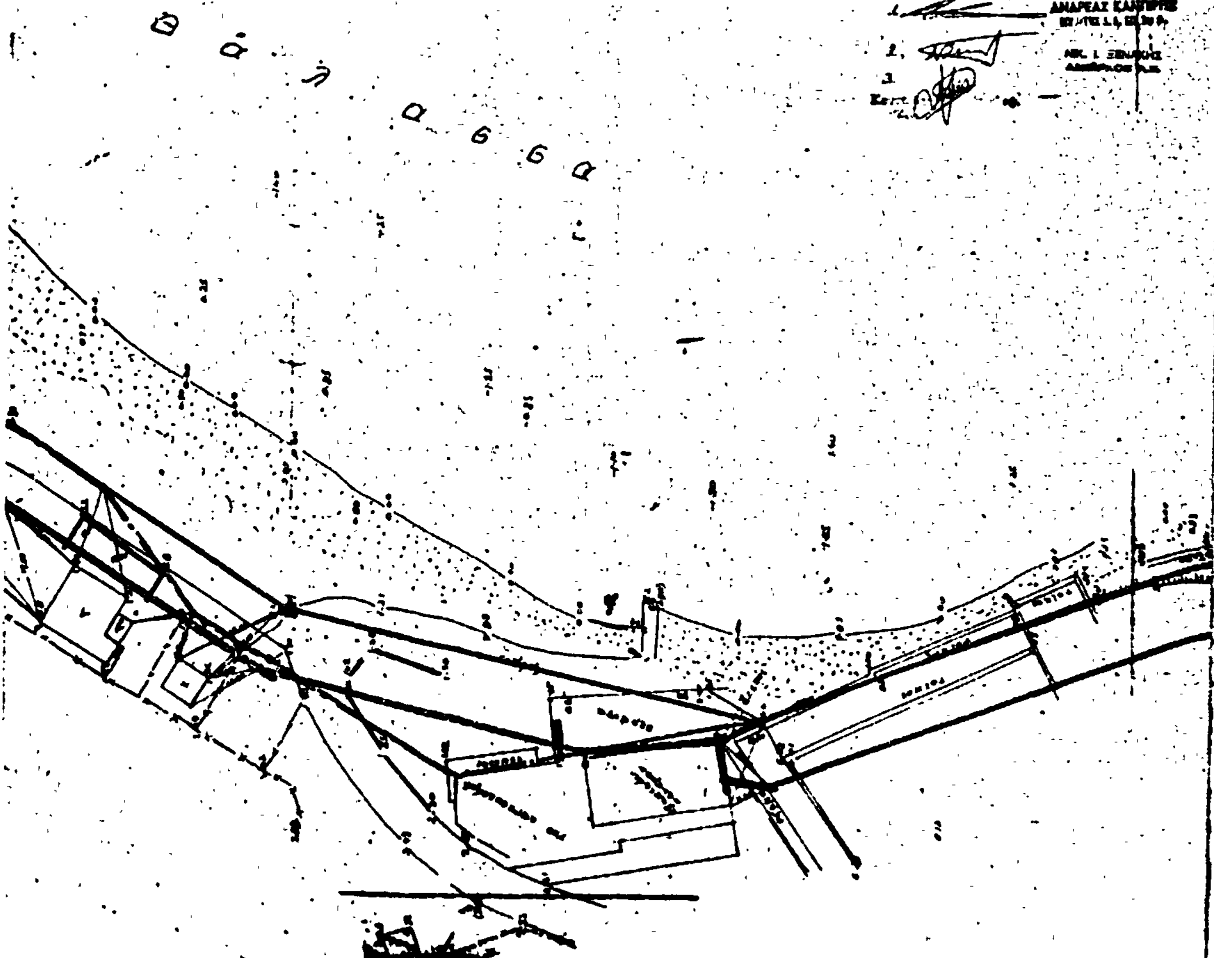

ΚΛΙΜΑΞ 1:600

ΕΞΗΛΕΓΧΘΗ

ΕΘΕΩΡΗΘΗ

ΑΡΓΟΣ

ΝΟΜΑΡΧΗΣ

Θ. ΧΑΛΙΠΙΛΗΣ

'Αριθ. 3243 (4)

Περὶ καθορισμοῦ χειμερίου κύματος στὴ θέση Σύνορα Πολυχρόνου - Κρυοπηγῆς-Κασσάνδρας πρὸ ἰδιοκτησίας Χ. Παπαχρήστου.

ΟΝΟΜΑΡΧΗΣ ΧΑΛΚΙΔΙΚΗΣ

Ἔχοντας ὑπόψη:

1. Τὶς διατάξεις τοῦ Ν. 3200/55 «περὶ διοικητικῆς ἀποκεντρώσεως» καθὼς αὐτὲς τροποποιήθηκαν καὶ συμπληρώθηκαν μεταγενέστερα.

2. Τὶς διατάξεις τοῦ Α.Ν. 2344/40 «περὶ αἰγιαλοῦ καὶ παραλίας».

3. Τὶς διατάξεις τοῦ ἄρθρ. 74 τοῦ Π.Δ/τος 636/77 «περὶ διαρθρώσεως τοῦ Ὑπουργείου Οἰκονομικῶν καὶ Ὀργανισμοῦ τῶν Ὑπηρεσιῶν του».

4. Τὶς διατάξεις τοῦ Ν. 719/77 «περὶ ἀντικαταστάσεως, τροποποιήσεως καὶ συμπληρώσεως διατάξεών τινων τῆς περὶ δημοσίων κτημάτων νομοθεσίας καὶ ἄλλων τινῶν διατάξεων».

5. Τὴν ἀπὸ 20.4.81 ἔκθεση τῆς ἀπὸ τὸ ἄρθρ. 5 τοῦ Α.Ν. 263/68 προβλεπομένης ἐπιτροπῆς καθορισμοῦ τῆς οριογραμμῆς αἰγιαλοῦ καὶ παραλίας στὴν ἀνωτέρω περιοχή.

6. Τὸ ἀπὸ Ἰούνιο 1980 τοπογραφικὸ διάγραμμα τοῦ τοπογράφου Μηχανικοῦ Θ. Τεκνετζῆ κανονικὰ θεωρημένο τὴν 21 Ἀπριλίου 1981 ἀπὸ τὸ Δ/ντὴ Δ/νσεως Τεχν. Ὑπηρεσιῶν Νομοῦ Χαλκιδικῆς.

7. Τὴν Φ. 187.2/332/81/5.6.81 σύμφωνη γνώμη τοῦ Ἀρχηγείου Ναυτικοῦ, ἀποφασίζουμε:

Ἐπικυρώνουμε τὴν ἀπὸ 20 Ἀπριλίου 1981 ἔκθεση τῆς ἐπιτροπῆς καθορισμοῦ τῶν ὁρίων αἰγιαλοῦ - παραλίας καθὼς καὶ τὸ ἀπὸ Ἰούνιο 1980 συνοδεῦον αὐτὴ τοπογραφικὸ διάγραμμα τοῦ Τοπ/φου Μηχανικοῦ Θ. Τεκνετζῆ στὴ θέση Σύνορα Πολυχρόνου-Κρυοπηγῆς-Κασσάνδρας πρὸ ἰδιοκτησίας Χ. Παπαχρήστου καὶ ἀναθέτουμε τὶς περαιτέρω ἐνέργειες στὸν Οἰκον. Ἔφορο Πολυγύρου.

Ἡ ἀπόφαση αὐτὴ νὰ δημοσιευθεῖ στὴν Ἐφημερίδα τῆς Κυβερνήσεως.

Πολύγυρος, 7 Ἰουλίου 1981

Ὁ Νομάρχης
ΔΗΜΗΤΡΙΟΣ ΚΙΟΥΡΚΤΣΗΣ

ΕΚΘΕΣΗ ΕΠΙΤΡΟΠΗΣ ΚΑΘΟΡΙΣΜΟΥ ΤΩΝ ΟΡΙΩΝ ΑΙΓΙΑΛΟΥ - ΠΑΡΑΛΙΑΣ

Ν. Μουδανιὰ σήμερα τὴν 20.4.81 ἡμέρα Δευτέρα ἡ ἐπιτροπὴ καθορισμοῦ τῶν ὁρίων τοῦ αἰγιαλοῦ ἐπὶ τῆς παραλίας ἀποτελουμένη σύμφωνα μὲ τὸ ἄρθρο 74 τοῦ Π.Δ. 636/77 ἀπὸ τούς:

α) Ἀνδρέα Γαϊτανάκη Οἰκονομικὸ Ἔφορο Ν. Μουδανιῶν.

β) Γεώργιο Σουλαδάκη τοπογράφο Μηχανικὸ τῆς Δ/νσεως Τεχνικῶν Ὑπηρεσιῶν Ν. Χαλκιδικῆς.

γ) Κων/νο Μελένδη Πλοίαρχο - Λιμενάρχη Θεσ/νίκης.

Ἀφοῦ συνῆλθε στὸ κατάστημα τῆς Οἰκονομικῆς Ἐφορίας Ν. Μουδανιῶν γιὰ τὸν καθορισμὸ τῶν ὁρίων τοῦ αἰγιαλοῦ καὶ παραλίας στὴν περιοχὴ μεταξὺ Πολυχρόνου καὶ Κρυοπηγῆς Χαλκιδικῆς καὶ συγκεκριμένα πρὸ τῆς ἰδιοκτησίας τοῦ Χρήστου Παπαχρήστου καὶ ἀφοῦ ἔλαβε ὑπόψη:

1. Τὸ ὑπ' ἀριθ. 116247/412708/Πολ. 217277/22.11.80 ΤΕΛΕΞ τοῦ Γ.Ε.Ν. μὲ τὸ ὁποῖο ζητεῖται ἡ ἐπανεξέταση τοῦ αἰγιαλοῦ καὶ τῆς παραλίας καθὼς καὶ ἡ λήψη ὁρισμένων στοιχείων ἐπὶ τόπου.

2. Τὸ ὑπ' ἀριθ. ΓΕΝ/Α2 - Ν/1872/153/81/18.3.81 ἔγγραφο τοῦ ΓΕΝ.

3. Τὸ ἀπὸ Ἰούνιο 1980 τοπογραφικὸ διάγραμμα τοῦ τοπογράφου Μηχανικοῦ Θωμᾶ Τεκνετζῆ μὲ κλίμακα 1 : 500 ποὺ θεωρήθηκε τὴν 2.4.1981 ἀπὸ τὸ Δ/ντὴ Τεχνικῶν Ὑπηρεσιῶν Χαλκιδικῆς.

4. Τὶς διατάξεις τοῦ Α.Ν. 1540/1938 ὅπως τροποποιήθηκε ἀπὸ τὸν Α.Ν. 2344/40 καὶ τὸν Α.Ν. 263/38 καὶ μὲ τὶς ὁποῖες ὁ καθορισμὸς τοῦ Αἰγιαλοῦ καὶ παραλίας γίνεται ἐπὶ τοπογραφικοῦ καὶ ὑψομετρικοῦ διαγράμματος πάνω στὸ ὁποῖο χαράσσεται μὲ κόκκινη γραμμὴ ἡ ὁριογραμμὴ τοῦ αἰγιαλοῦ καὶ μὲ κίτρινη γραμμὴ ἡ ὁριογραμμὴ τῆς παραλίας.

5. Τὶς ὑπ' ἀριθ. 64/1959 καὶ 630/1964 γνωμοδοτήσεις τοῦ Ν.Σ.Κ.

6. Τὰ ἐκ τῆς ἐνεργηθείσης στὶς 20.4.1981 αὐτοψίας προκύψαντα στοιχεῖα.

7. Ἐπὶ τοῦ ἐγγράφου τοῦ ΓΕΝ/Α2-Ν/187.2/153/81/18.1.1981 ἀναφέρουμε τὰ ἑξῆς:

Ὁ Αἰγιαλὸς ποὺ καθορίζεται μὲ τὴν παροῦσα ἀπόφαση ἔχει συνδεθεῖ ἀνατολικῶς μὲ ἐν ἐξελίξει ὑπόθεση (καθορισμοῦ αἰγιαλοῦ) πρὸ ἰδιοκτησίας Ι. Μητροπούλου καθὼς καὶ δυτικὰ μὲ καθορισθέντα αἰγιαλὸ πρὸ ἰδιοκτησίας Αὐγιτίδη - Πολυχρονιάδη. Στὸ τοπογραφικὸ διάγραμμα ποὺ συνοδεύει τὴν παροῦσα ἔκθεση σημειώνονται αἱ θέσεις τῶν δύο αὐτῶν αἰγιαλῶν.

Ἐπίσης στὸ τοπογραφικὸ διάγραμμα ποὺ συνοδεύει τὴν παροῦσα ἔκθεση ἔχουν χαραχθεῖ οἱ γραμμὲς τοῦ Αἰγιαλοῦ καὶ τῆς παραλίας σύμφωνα μὲ τὶς ὑποδείξεις τοῦ Γ.Ε.Ν.

Παραθέτουμε παρακάτω ὁρισμένα στοιχεῖα ποὺ ἀφοροῦν τὴν ὑπόθεση αὐτή.

Τὸ ΓΕΝ δὲν συμφώνησε μὲ τὶς ὁριογραμμὲς αἰγιαλοῦ καὶ παραλίας ὅπως τὶς καθόρισε ἡ ἐπιτροπὴ καὶ γι' αὐτὸ μετὰ ἀπὸ σχετικὸ ἔγγραφό του ἡ ἐπιτροπὴ προέβη στὸν καθορισμὸ τοῦ αἰγιαλοῦ καὶ παραλίας σύμφωνα μὲ τὶς ὑποδείξεις του.

Ἡ ὑπόψη περιοχὴ εὑρίσκεται στὴ χερσόνησο τῆς Κασσάνδρας καὶ συγκεκριμένα μεταξὺ τῶν Κοινοτήτων Πολυχρόνου καὶ Κρυοπηγῆς καὶ μεταξὺ παλαιᾶς Ἐπαρχιακῆς ὁδοῦ καὶ Θάλασσας.

Στὴ ζώνη τῆς παραλίας δὲν ὑφίστανται κτίσματα.

Ἐπίσης δὲν ὑπάρχουν ἐνδείξεις γιὰ ὕπαρξη παλαιοῦ Αἰγιαλοῦ, ἀποφασίζει:

Καθορίζει ἐπὶ τοῦ ἀνωτέρω διαγράμματος:


α) Διὰ κόκκινης συνεχοῦς γραμμῆς τὴν ὁριογραμμὴ τοῦ αἰγιαλοῦ καὶ ὑπὸ στοιχεῖα (14, 1, 2, ...9).


β) Διὰ κίτρινης συνεχοῦς γραμμῆς τὴν ὁριογραμμὴ τῆς παραλίας καὶ ὑπὸ στοιχεῖα (14', 1', 2', ...9').


Ἡ Ἐπιτροπὴ

Ὁ Πρόεδρος
ΑΝΔΡΕΑΣ ΓΑΪΤΑΝΑΚΗΣ

Τὰ Μέλη
Πλοίαρχος Λ.Σ. Κ. ΜΕΛΕΝΤΗΣ
Τοπ/φος Μηχ/κὸς Γ. ΣΟΥΛΑΔΑΚΗΣ

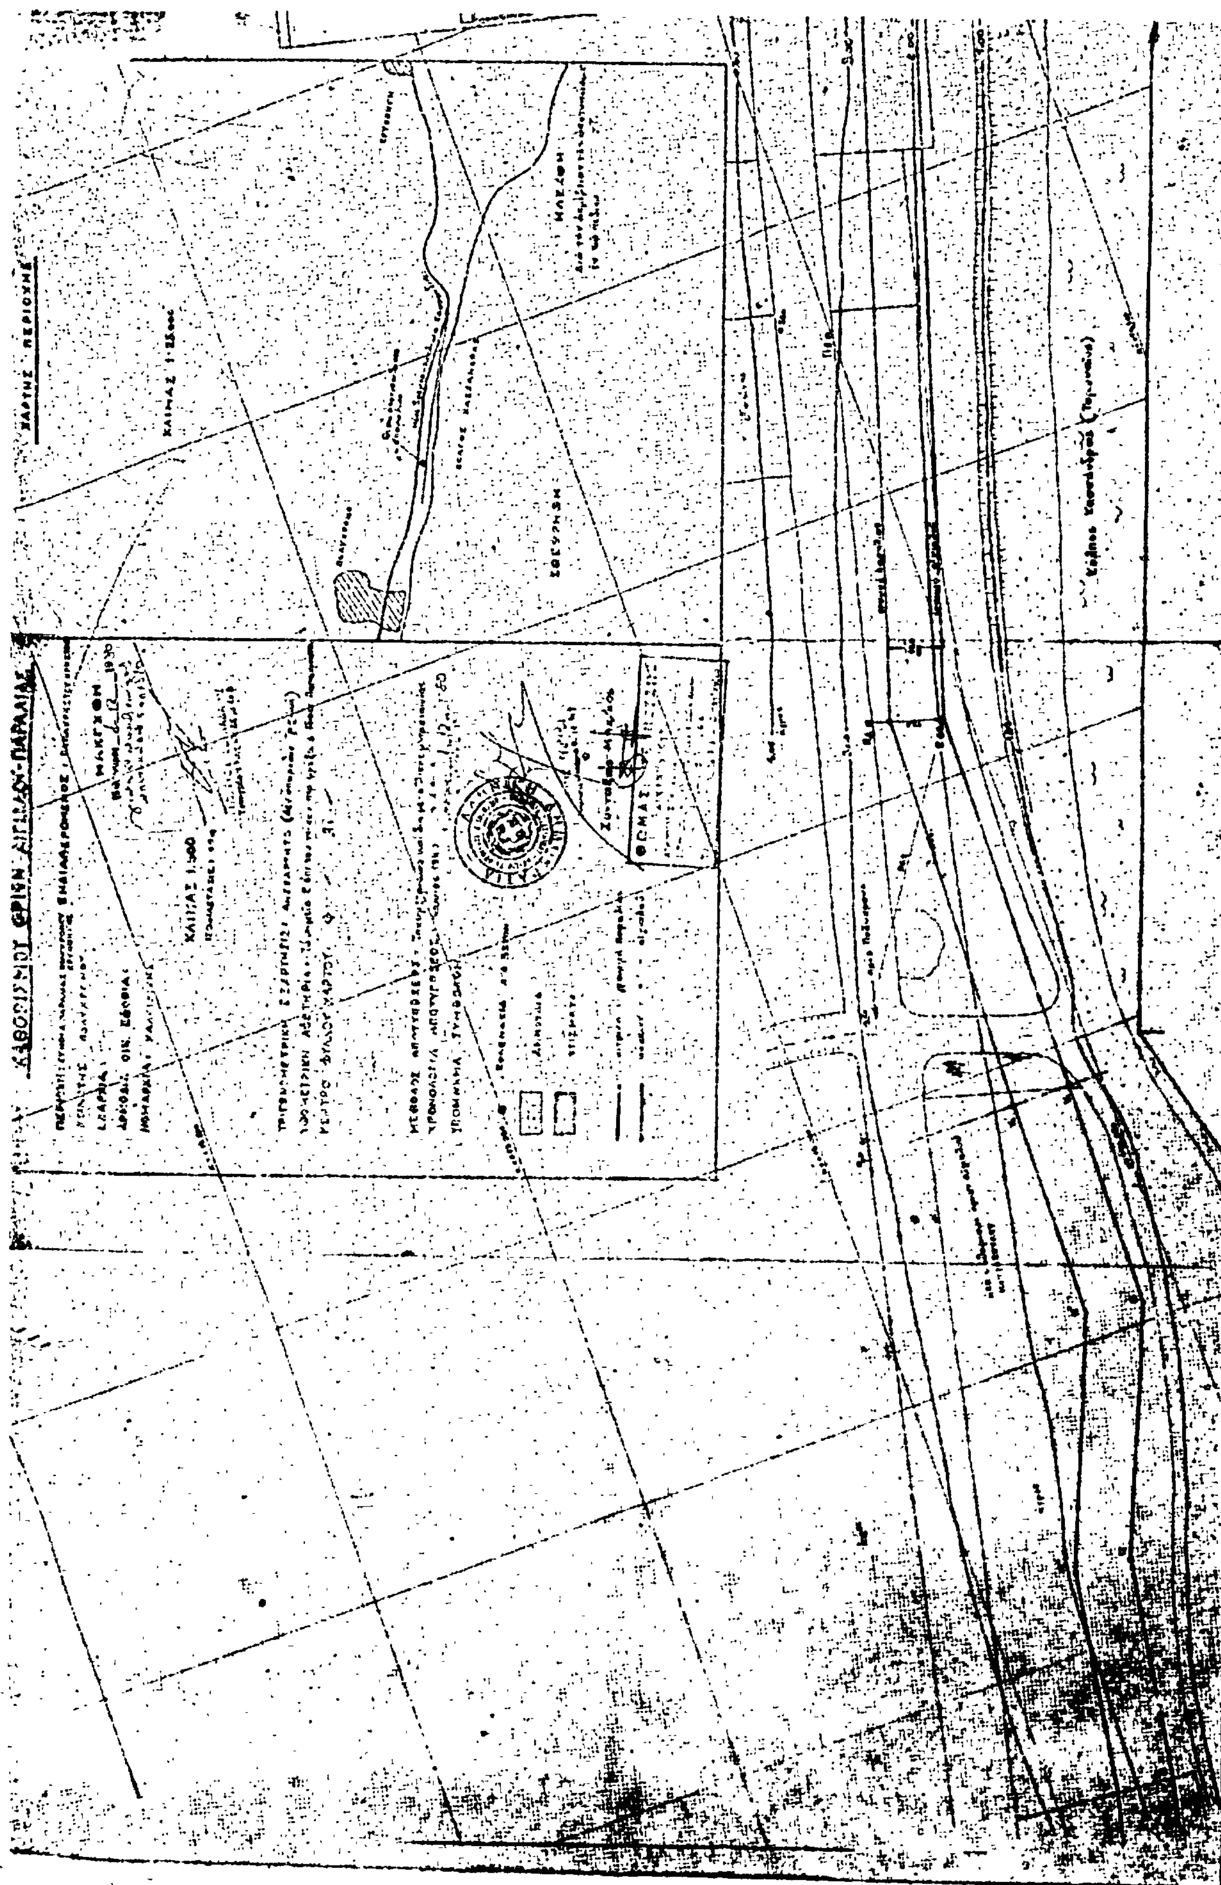

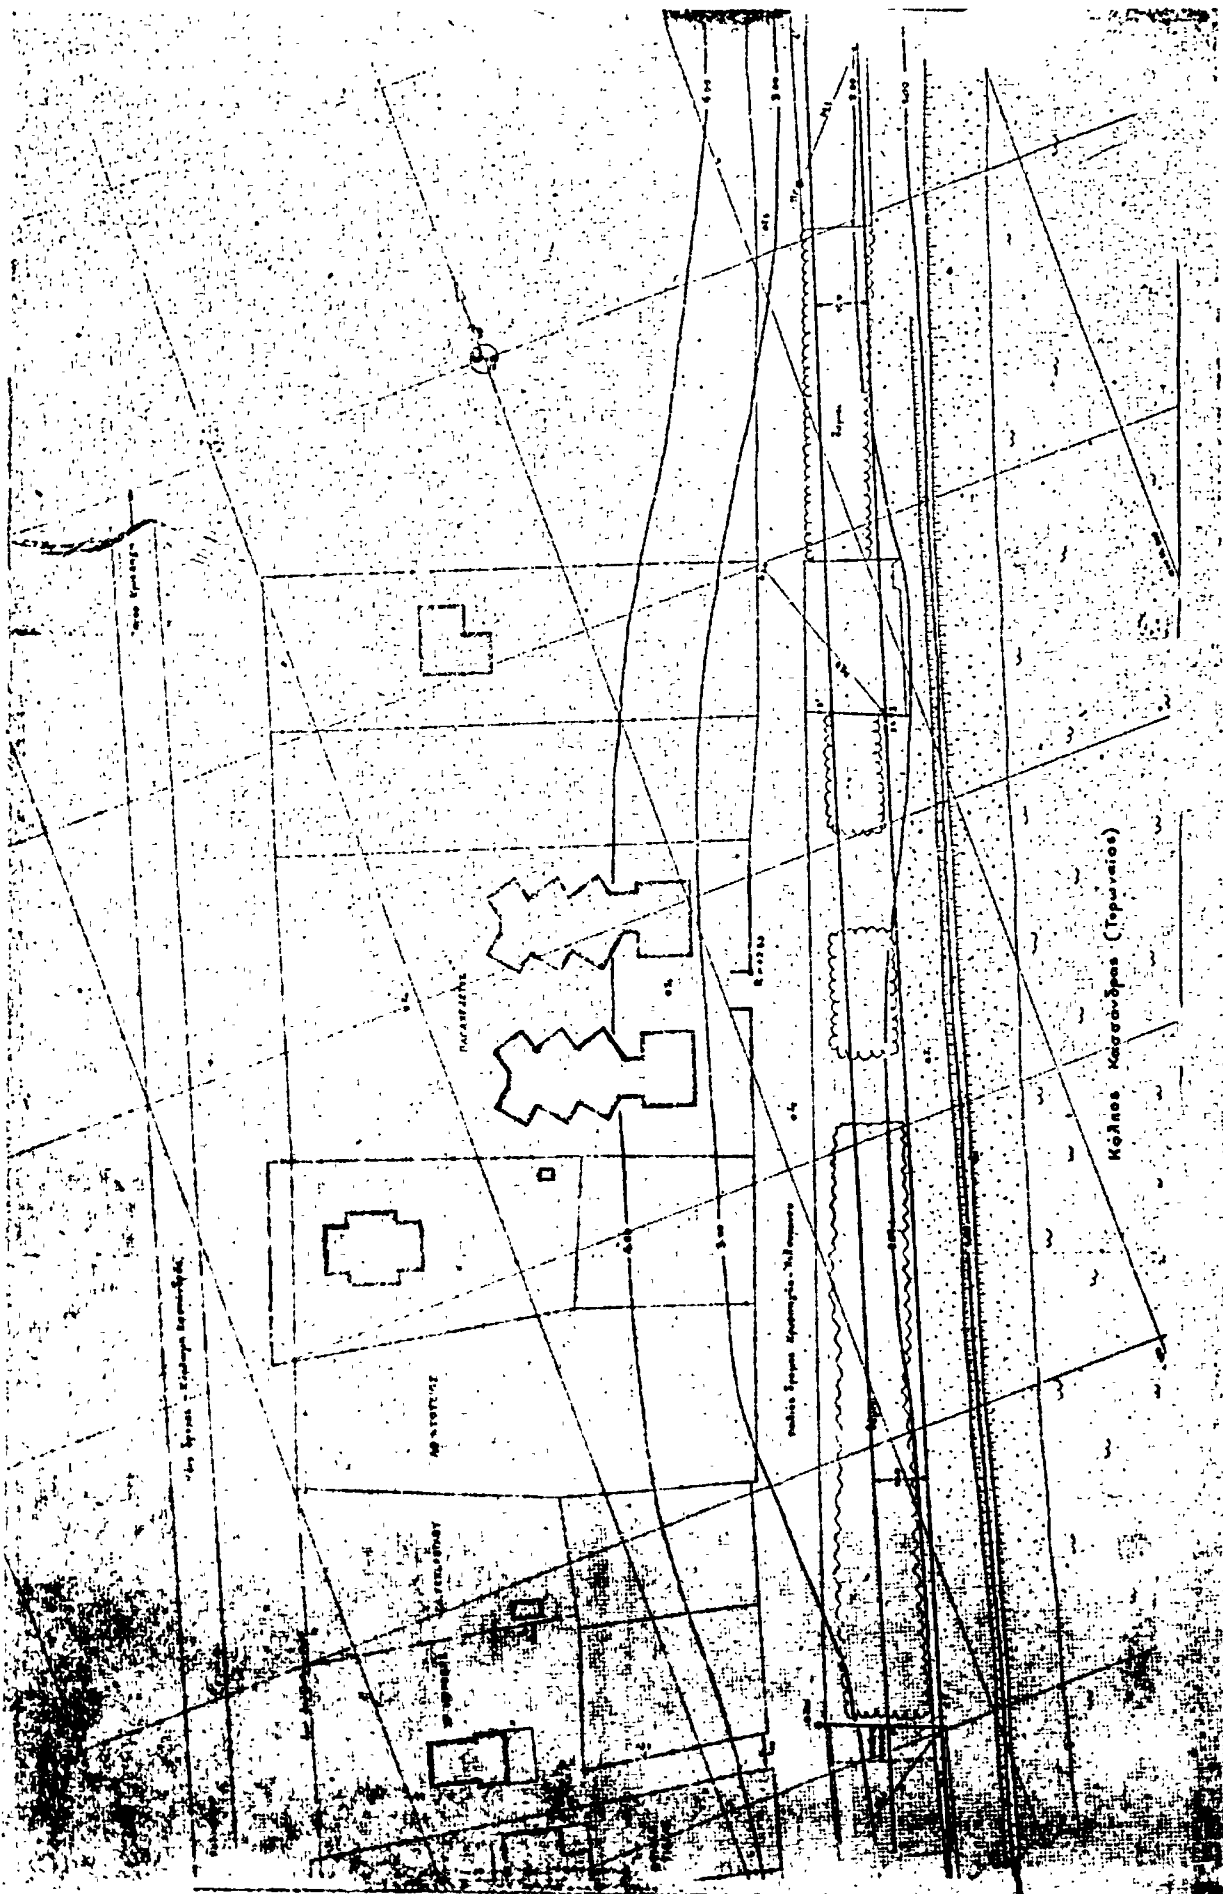
Κόλπος Κασσάνδρας (Τορωναίος)

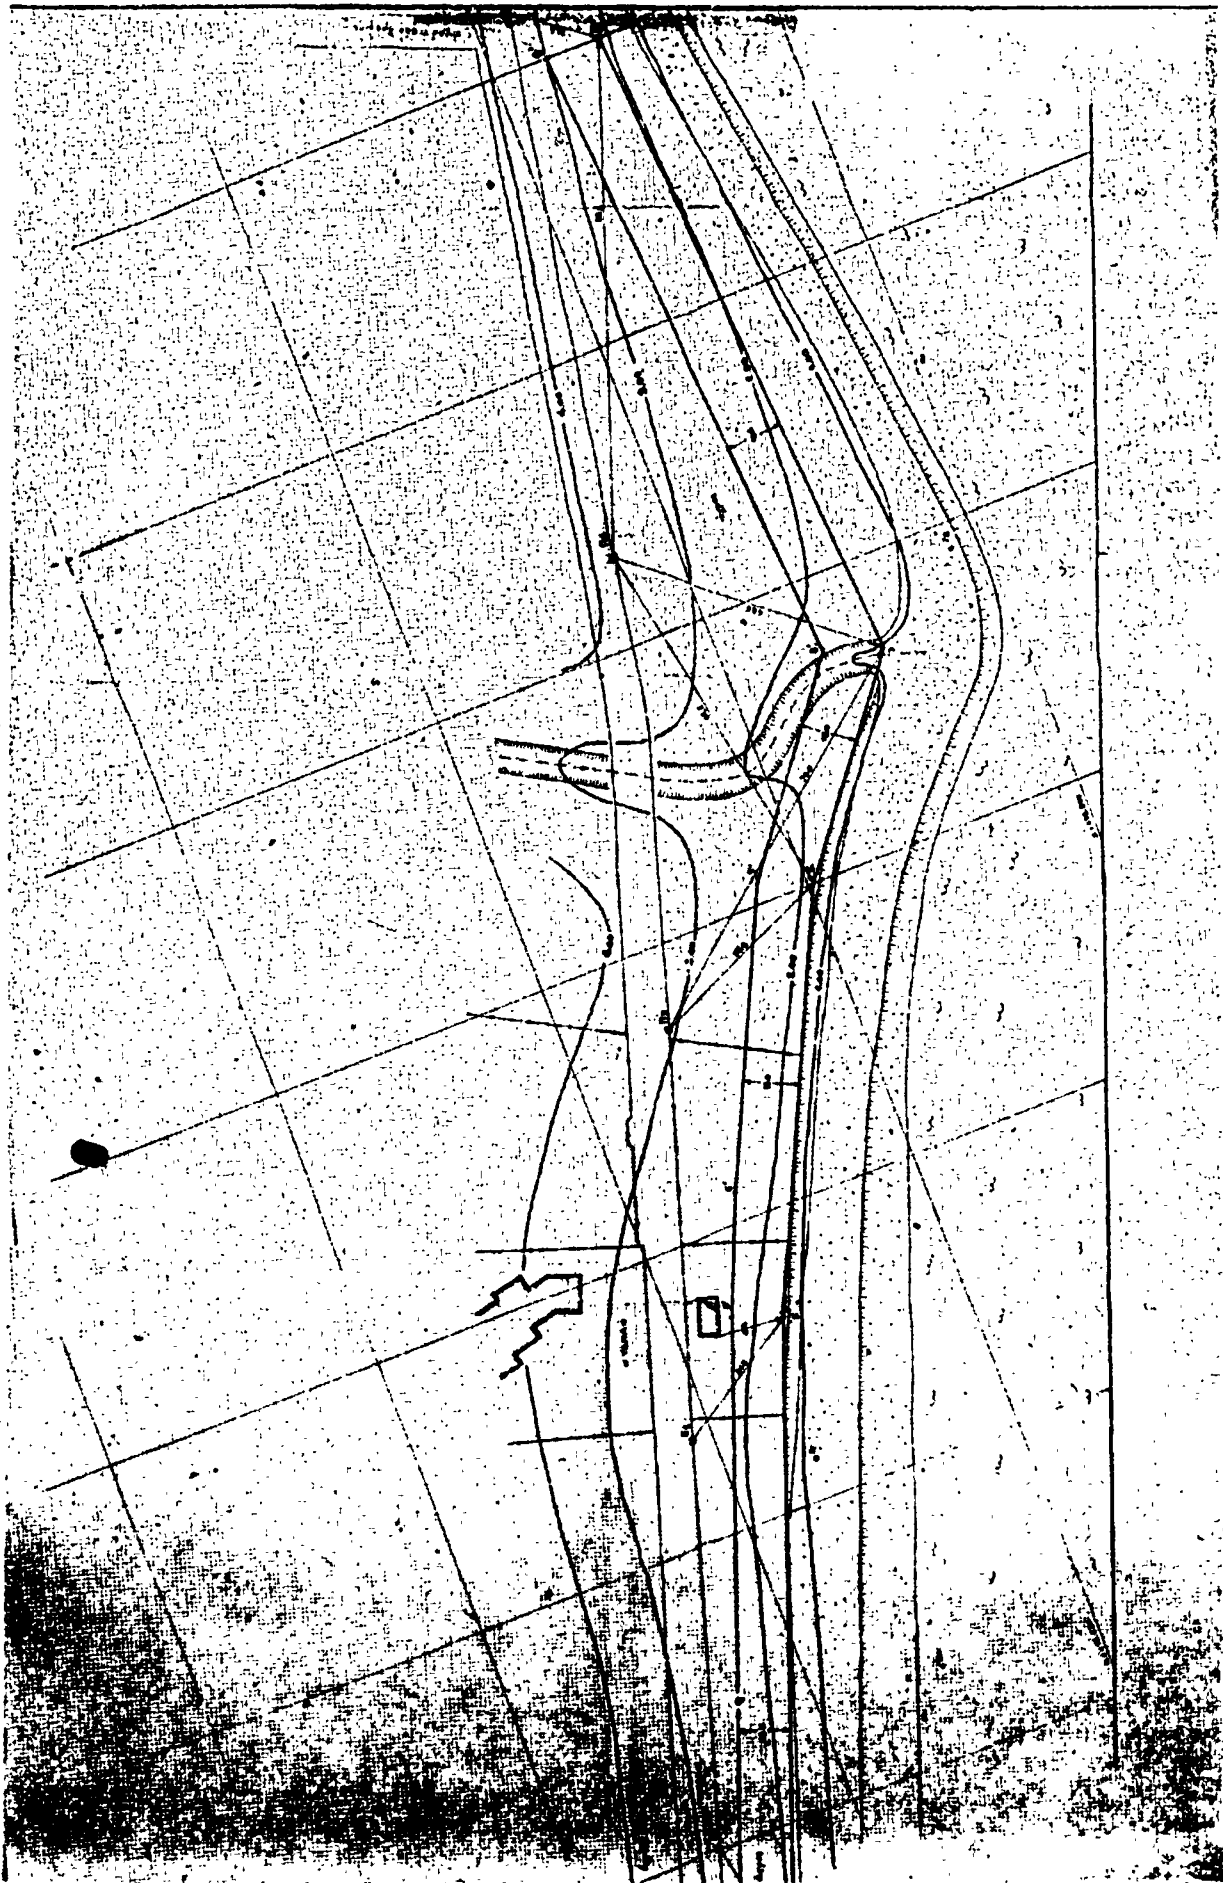

'Αριθ. 941 (5)

Περὶ κηρύξεως ὡς ἀναδασωτέας ἐκτάσεως 7,665 στρεμμάτων στὴ θέση «Μαγούλα» τοῦ Δήμου 'Ασπροπύργου τοῦ Νομοῦ 'Αττικῆς.

Ο ΝΟΜΑΡΧΗΣ ΔΥΤ. ΑΤΤΙΚΗΣ

Ἔχοντας ὑπόψη:

1. Τὶς περὶ διοικητικῆς ἀποκεντρώσεως διατάξεις.
2. Τὶς διατάξεις τοῦ Ν. 998/79 «περὶ προστασίας τῶν δασῶν καὶ τῶν δασικῶν ἐν γένει ἐκτάσεων τῆς Χώρας» καὶ συγκεκριμένα: α) τοῦ ἄρθρου 41 παρ. 1, β) τοῦ ἄρθρου 38 παρ. 1.
3. Τὶς διαταγὲς τοῦ 'Υπουργείου Γεωργίας: α) 160417/1180/8.7.80 καὶ β) 182447/3049/24.9.80.
4. Τὴ 1908/25.5.81 πρόταση τοῦ Δασαρχείου Αἰγάλεω «περὶ κηρύξεως ἀναδασωτέας, τῆς ἀναφερομένης στὸ θέμα ἐκτάσεως», ἀποφασίζουμε:

Κηρύσσουμε ἀναδασωτέα, μὲ σκοπὸ τὴ διατήρηση τοῦ δασικοῦ χαρακτήρα τὴ δημόσια δασικὴ ἔκταση (7,665) στρεμμάτων ποὺ βρίσκεται στὴ θέση «Μαγούλα» τοῦ Δήμου 'Ασπροπύργου καὶ προσδιορίζεται ἀπὸ τὰ στοιχεῖα (4) ὅπως φαίνεται στὸ συνημμένο διάγραμμα, τὸ ὁποῖο ἀποτελεῖ ἀναπόσπαστο μέρος τῆς ἀποφάσεως αὐτῆς καὶ ἔχει ὅρια:

'Ανατολικά: Μὲ γεωργοδενδροκομικὲς καλλιέργειες.

Δυτικά: Μὲ γεωργοδενδροκομικὲς καλλ.ργειες.

Βόρεια: Μὲ γεωργοδενδροκομικὲς καλλιέργειες.


Νότια: Μὲ δημόσια δασικὴ ἔκταση, γιὰ τὴν ὁποία ἔχει ἐκδοθεῖ τὸ 13/1976 Π.Δ.Α.

'Η δασικὴ βλάστηση ποὺ καταστράφηκε μὲ παράνομη ἐκχέρσωση γιὰ κατάληψη τῆς ἐκτάσεως, θὰ ἀναδασωθεῖ μὲ φυσικὴ ἀναγέννηση.


'Η ἀπόφαση αὐτὴ νὰ δημοσιευθεῖ στὴν 'Εφημερίδα τῆς Κυβερνήσεως.

Αἰγάλεω, 19 'Ιουνίου 1981


'Ο 'Αναπλ. Νομάρχης κ.ἀ.α.
'Ο Γενικὸς Δ/ντὴς
ΕΜΜ. ΦΤΟΥΛΗΣ

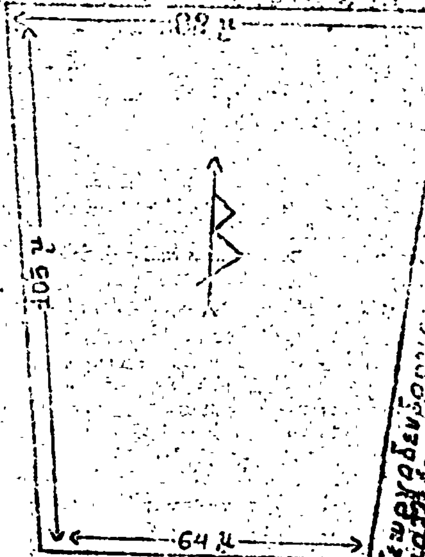


13/27-10-76 ΠΔΑ
Κων/νου Μανδρίτσα

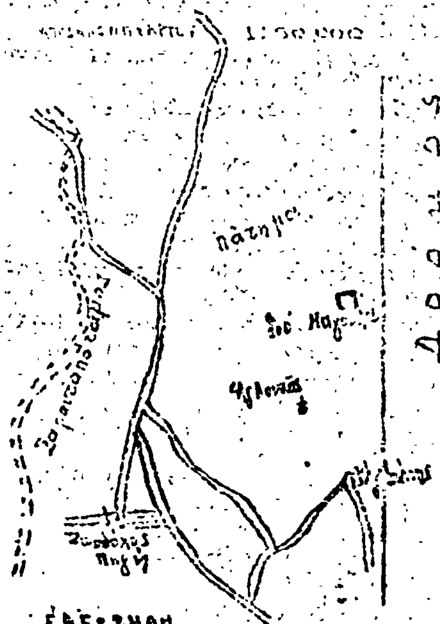



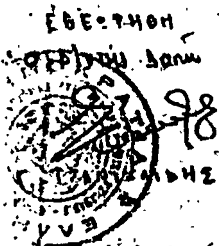

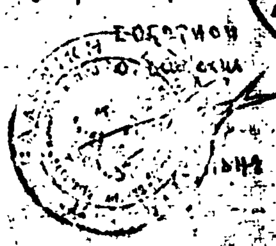

Ο
συντάξας

Η ΓΕΝΙΚΗ ΔΙΕΥΘΥΝΣΗ ΤΟΥ ΕΘΝΙΚΟΥ ΤΥΠΟΓΡΑΦΕΙΟΥ

ΓΝΩΣΤΟΠΟΙΕΙ ΟΤΙ:

Ἡ ἐτήσια συνδρομὴ τῆς Ἐφημερίδας τῆς Κυβερνήσεως, ἡ τιμὴ τῶν φύλλων της ποὺ πωλοῦνται τμηματικὰ καὶ τὰ τέλη δημοσιεύσεων στὴν Ἐφημερίδα τῆς Κυβερνήσεως, καθορίσθηκαν ἀπὸ 1 Ἰανουαρίου 1981 ὡς ἀκολούθως:

Α' ΕΤΗΣΙΕΣ ΣΥΝΔΡΟΜΕΣ

1. Γιὰ τὸ Τεῦχος Α'	Δραχ.	1.500
2. » » » Β'	»	3.000
3. » » » Γ'	»	1.000
4. » » » Δ'	»	2.500
5. » » » Νομικῶν Προσώπων Δ.Δ. κ.λπ.	»	1.000
6. » » » Ἀν. Ειδ. Δικαστηρίου	»	200
7. » » » Παράρτημα	»	600
8. » » » Ἀνωνύμων Ἑταιρειῶν κ.λπ.	»	7.000
9. » » Δελτίο Ἐμπορικῆς καὶ Βιομηχανικῆς Ἰδιοκτησίας	»	600
10. Γιὰ ὅλα τὰ τεύχη καὶ τὸ Δ.Ε.Β.Ι.	»	15.000

Οἱ Δῆμοι καὶ οἱ Κοινότητες τοῦ Κράτους καταβάλλουν τὸ 1/2 τῶν ἀνωτέρω συνδρομῶν.

Ὑπὲρ τοῦ Ταμείου Ἀλληλοβοηθείας Προσωπικοῦ τοῦ Ἐθνικοῦ Τυπογραφείου (ΤΑΠΕΤ) ἀναλογοῦν τὰ ἑξῆς ποσά:

1. Γιὰ τὸ Τεῦχος Α'	Δραχ.	75
2. » » » Β'	»	150
3. » » » Γ'	»	50
4. » » » Δ'	»	125
5. » » » Νομικῶν Προσώπων Δ.Δ. κ.λπ.	»	50
6. » » » Ἀν. Ειδ. Δικαστηρίου	»	10
7. » » » Παράρτημα	»	30
8. » » » Ἀνωνύμων Ἑταιρειῶν κ.λπ.	»	350
9. » » Δελτίο Ἐμπ. καὶ Βιομ. Ἰδιοκτησίας	»	30
10. Γιὰ ὅλα τὰ τεύχη	»	750

Β'. ΤΙΜΗ ΦΥΛΛΩΝ

Ἡ τιμὴ πωλήσεως κάθε φύλλου, μέχρις 8 σελ., εἶναι 7 δρχ., ἀπὸ 9 ὡς 24 σελ. 14 δρχ., ἀπὸ 25 ὡς 48 σελ. 20 δρχ., ἀπὸ 49 ὡς 80 σελ. 40 δρχ., ἀπὸ 81 σελ. καὶ ἄνω ἡ τιμὴ πωλήσεως κάθε φύλλου προσαυξάνεται κατὰ 40 δρχ. ἀνὰ 80 σελίδες.

Γ'. ΤΙΜΗ ΦΩΤΟΑΝΤΙΓΡΑΦΩΝ

Ἡ τιμὴ διαθέσεως στὸ κοινὸ τῶν ἐκδιδομένων ἀπὸ τὸ Ἐθνικὸ Τυπογραφεῖο φωτοαντιγράφων τῶν διαφόρων φύλλων τῆς Ἐφημερίδας τῆς Κυβερνήσεως καθορίζεται σὲ τρεῖς (3) δραχμὲς κατὰ σελίδα.

Δ'. ΤΕΛΗ ΔΗΜΟΣΙΕΥΣΕΩΝ

Ι. Στὸ τεῦχος Ἀνωνύμων Ἑταιρειῶν καὶ Ἑταιρειῶν Περιωρισμένης Εὐθύνης:

Α' Ἀνωνύμων Ἑταιρειῶν:

1. Τῶν καταστατικῶν	Δρχ.	18.000
2. Τῶν ἀποφάσεων «περὶ συγχωνεύσεως ἀνωνύμων ἑταιρειῶν»	»	18.000
3. Τῶν κωδικοποιήσεων τῶν καταστατικῶν (ΦΕΚ 309/67, τ. Β')	»	9.000
4. Τῶν τροποποιήσεων τῶν καταστατικῶν	»	5.000
5. Τῶν ἰσολογισμῶν κάθε χρήσεως	»	8.000
6. Τῶν ὑπουργικῶν ἀποφάσεων «περὶ παροχῆς ἀδείας ἐπεκτάσεως τῶν ἐργασιῶν Ἀσφαλιστικῶν Ἑταιρειῶν», τῶν ἐκθέσεων ἐκτιμήσεως περιουσιακῶν στοιχείων καὶ τῶν ἀποφάσεων τοῦ Δ.Σ. τοῦ ΕΛΤΑ, μὲ τὶς ὁποῖες ἐγκρίνονται καὶ δημοσιεύονται οἱ κανονισμοὶ αὐτοῦ	»	7.000
7. Τῶν ἀποφάσεων «περὶ ἐγκαταστάσεως ὑποκαταστήματος, διορισμοῦ γενικοῦ πράκτορος καὶ παροχῆς πληρεξουσιότητος πρὸς ἀντιπροσώπευσιν ἐν Ἑλλάδι ἀλλοδαπῶν Ἑταιρειῶν» καὶ τῶν ἀποφάσεων «περὶ μεταβιβάσεως τοῦ χαρτοφυλακίου Ἀσφαλιστικῶν Ἑταιρειῶν κατὰ τὸ ἄρθρο 59 παρ. 1 τοῦ Ν.Δ. 400/70»	»	4.000
8. Τῶν ἀνακοινώσεων γιὰ κάθε μεταβολὴ ποὺ γίνεται μὲ ἀπόφαση Γ.Σ. ἢ Δ.Σ., τῶν προσκλήσεων σὲ γενικὲς συνελεύσεις, τῶν κατὰ τὸ ἄρθρο 32 τοῦ Ν. 3221/24 γνωστοποιήσεων, τῶν ἀνακοινώσεων, ποὺ προβλέπονται ἀπὸ τὸ ἄρθρο 59 παρ. 3 τοῦ Ν.Δ. 400/1970 «περὶ Ἀλλοδαπῶν Ἀσφαλιστικῶν Ἑταιρειῶν», τῶν ἀποφάσεων τοῦ Διοικητικοῦ Συμβουλίου τοῦ ΕΛΤΑ, ποὺ ἀναφέρονται σὲ προσωρινὲς διατάξεις καὶ τῶν ἀποφάσεων τοῦ Ὑπ. Συγκοινωνιῶν διὰ τοὺς ΗΛΠΑΠ – ΗΣΑΠ – ΟΣΕ	»	2.000
9. Τῶν συνοπτικῶν μηνιαίων καταστάσεων τῶν Τραπεζικῶν Ἑταιρειῶν	»	2.000
10. Τῶν ἀποφάσεων τῆς ἐπιτροπῆς τοῦ Χρηματιστηρίου «περὶ εἰσαγωγῆς χρεωγράφων εἰς τὸ χρηματιστήριον πρὸς διαπραγμάτευσιν, συμφώνως πρὸς τὰς διατάξεις τοῦ ἄρθρου 2 παρ. 3 Α.Ν. 148/1967»	Δρχ.	2.000
11. Τῶν ἀποφάσεων τῆς ἐπιτροπῆς κεφαλαιαγορᾶς «περὶ διαγραφῆς χρεωγράφων ἐκ τοῦ χρηματιστηρίου, συμφώνως πρὸς τὰς διατάξεις τοῦ ἄρθρου 2 παρ. 4 Α.Ν. 148/67»	»	2.000
12. Τῶν ἀποφάσεων «περὶ ἐγκρίσεως τιμολογίου τῶν Ἀσφαλιστικῶν Ἑταιρειῶν»	»	2.000

Β' Ἑταιρειῶν Περιωρισμένης Εὐθύνης:

1. Τῶν καταστατικῶν	Δρχ.	2.000
2. Τῶν κωδικοποιήσεων τῶν καταστατικῶν	»	2.000
3. Τῶν ἰσολογισμῶν κάθε χρήσεως	»	2.500
4. Τῶν ἐκθέσεων ἐκτιμήσεως περιουσιακῶν στοιχείων	»	2.000
5. Τῶν τροποποιήσεων τῶν καταστατικῶν (γιὰ κάθε συμβολαιογραφικὴ πράξη)	»	800
6. Τῶν ἀνακοινώσεων μὲ συμβολαιογραφικὴ πράξη	»	800
7. Τῶν ἀνακοινώσεων μὲ ἀπόφαση τῆς Γ.Σ.	»	600
8. Τῶν προσκλήσεων σὲ γενικὲς συνελεύσεις	»	600

Γ' Ἀλληλασφαλιστικῶν Συνεταιρισμῶν – Ἀλληλασφαλιστικῶν Ταμείων καὶ Φιλανθρωπικῶν Σωματείων:

1. Τῶν ὑπουργικῶν ἀποφάσεων «περὶ χορηγήσεως ἀδείας λειτουργίας Ἀλληλασφαλιστικῶν Συνεταιρισμῶν – Ἀλληλασφαλιστικῶν Ταμείων»	»	2.000
2. Τῶν ἰσολογισμῶν τῶν ἀνωτέρω Συνεταιρισμῶν, Ταμείων καὶ Σωματείων	»	2.500
Δ' Τῶν δικαστικῶν πράξεων:	Δρχ.	800

ΙΙ. Στὸ Τέταρτο τεῦχος:

Τῶν δικαστικῶν πράξεων γιὰ παρακατάθεση ἀποζημιώσεως	»	800

Ε'. ΚΑΤΑΒΟΛΗ ΣΥΝΔΡΟΜΩΝ - ΤΕΛΩΝ ΔΗΜΟΣΙΕΥΣΕΩΝ ΚΑΙ ΠΟΣΟΣΤΩΝ Τ.Α.Π.Ε.Τ.

1. Οἱ συνδρομὲς τοῦ ἐσωτερικοῦ καὶ τὰ τέλη δημοσιεύσεων προκαταβάλλονται στὰ Δημόσια Ταμεῖα ἔναντι ἀποδεικτικοῦ εἰσπράξεως, τὸ ὁποῖο φροντίζει ὁ ἐνδιαφερόμενος νὰ τὸ στείλει στὴ Γενικὴ Δ/νση τοῦ Ἐθνικοῦ Τυπογραφείου.

2. Οἱ συνδρομὲς τοῦ ἐξωτερικοῦ εἶναι δυνατὸ νὰ στέλνονται καὶ σὲ ἀνάλογο συνάλλαγμα μὲ ἐπιταγὴ ἐπ' ὀνόματι τοῦ Διευθυντῆ τῶν Διοικητικῶν καὶ Οἰκονομικῶν Ὑποθέσεων τοῦ Ἐθνικοῦ Τυπογραφείου.

3. Τὸ ὑπὲρ τοῦ ΤΑΠΕΤ ποσοστὸ ἐπὶ τῶν ἀνωτέρω συνδρομῶν καὶ τελῶν δημοσιεύσεων καταβάλλεται ὡς ἑξῆς:

α) στὴν Ἀθήνα: στὸ Ταμεῖο τοῦ ΤΑΠΕΤ (Κατάστημα Ἐθνικοῦ Τυπογραφείου),

β) στὶς ὑπόλοιπες πόλεις τοῦ Κράτους: στὰ Δημόσια Ταμεῖα καὶ ἀποδίδεται στὸ ΤΑΠΕΤ σύμφωνα μὲ τὶς 192378/3639/1947(ΡΟΝΕΟ 185) καὶ 178048/5321/31.7.65 (ΡΟΝΕΟ 139) ἐγκύκλιες διαταγὲς τοῦ Γ.Λ.Κ.,

γ) στὶς περιπτώσεις συνδρομῶν ἐξωτερικοῦ: ὅταν ἡ ἀποστολή τους γίνεται μὲ ἐπιταγὲς μαζὶ μ' αὐτὲς στέλνεται καὶ τὸ ὑπὲρ τοῦ ΤΑΠΕΤ ποσοστό.

Ὁ Γενικὸς Διευθυντὴς
ΑΘΑΝ. ΠΑΝ. ΣΠΗΛΙΟΠΟΥΛΟΣ